


Podpis *Blanka Pátek*
 Číslo Razítko
 Katastrální úřad pro Plzeňský kraj
 Katastrální pracoviště Kralovice

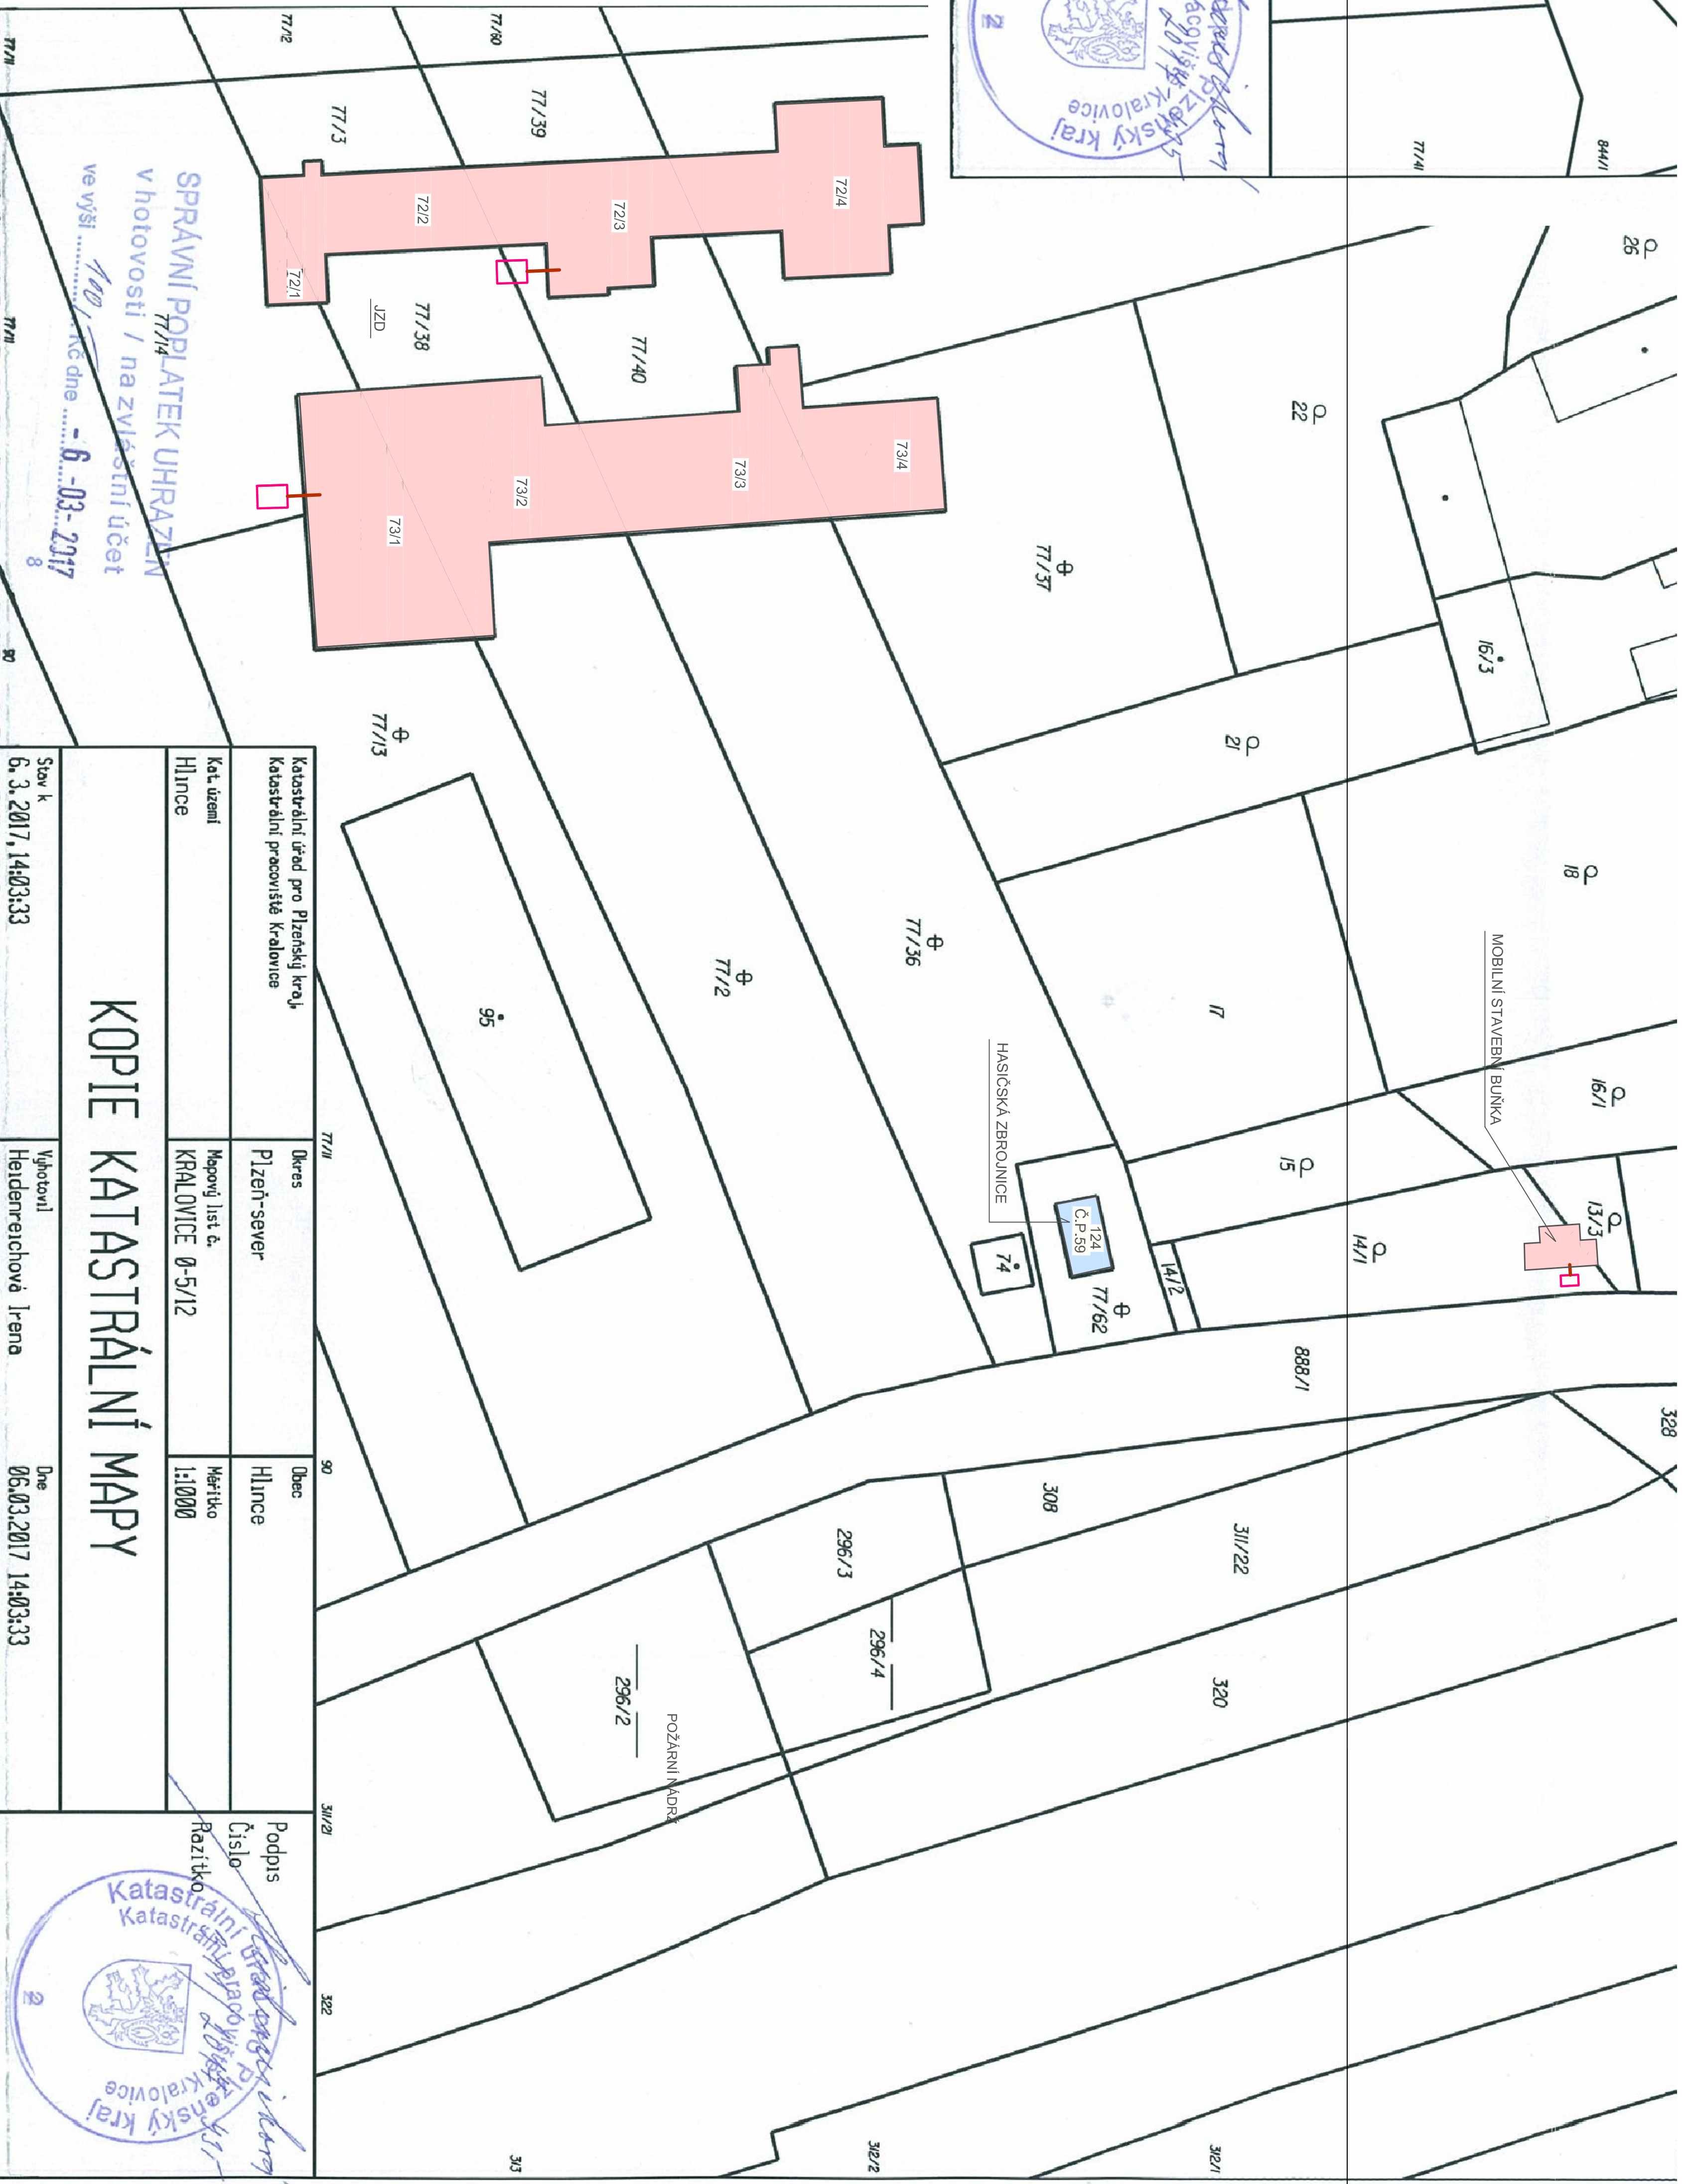


SPRÁVNÍ POPLATKEM UHRAZEN
 v hotovosti / na zvláštní účet
 ve výši Kč dne - 6 - 03 - 2017

Stav k 6. 3. 2017, 14:03:33	Vyhoví Heidenreichová Irena	Dne 06.03.2017 14:03:33
Katastrální úřad pro Plzeňský kraj, Katastrální pracoviště Kralovice	Obec Hlince	Podpis <i>Blanka Pátek</i>
Kat. území Hlince	Mapový list č. KRALOVICE 0-5/12	Měřítko 1:1000
Obec Plzeň-sever	Obec Hlince	Podpis <i>Blanka Pátek</i>

KOPIE KATASTRÁLNÍ MAPY

DÍL 1

- ZUMPA NA VYVÁŽENÍ
- DOMOVNÍ ČOV
- SEPTIK
- BEZ KANALIZACE

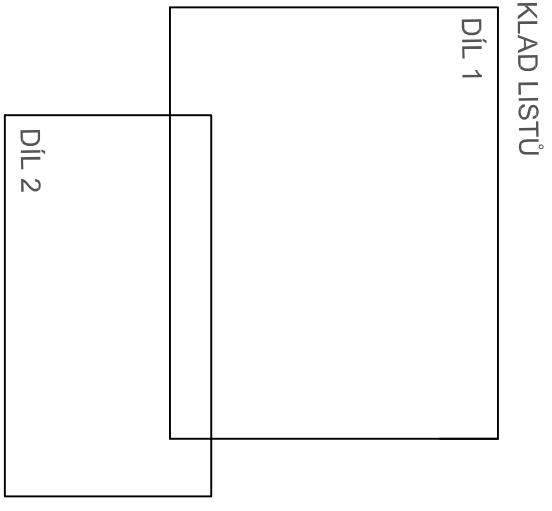

KANALIZAČNÍ ŘÁD
 SITUACE STAVBY - DÍL 2
 MĚŘÍTKO 1 : 500