




POHLED SEVEROZÁPADNÍ

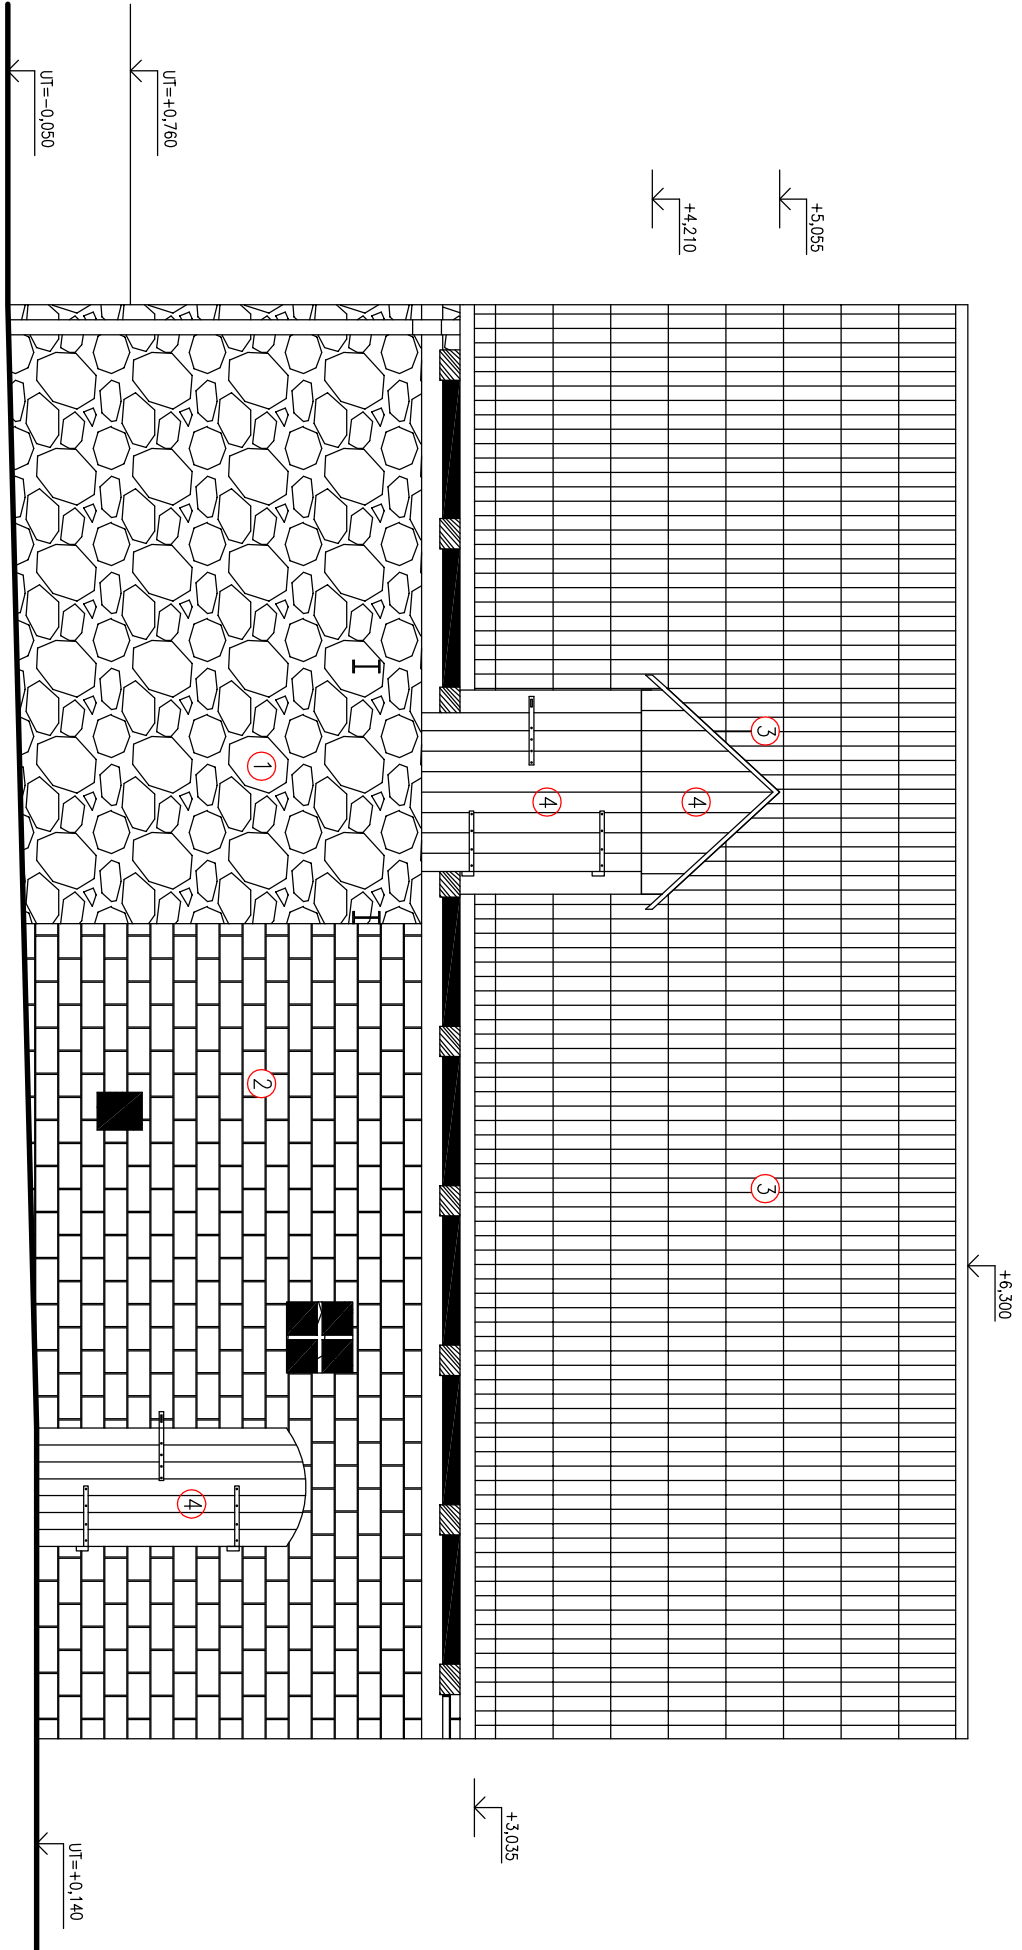

POHLED JIHOZÁPADNÍ

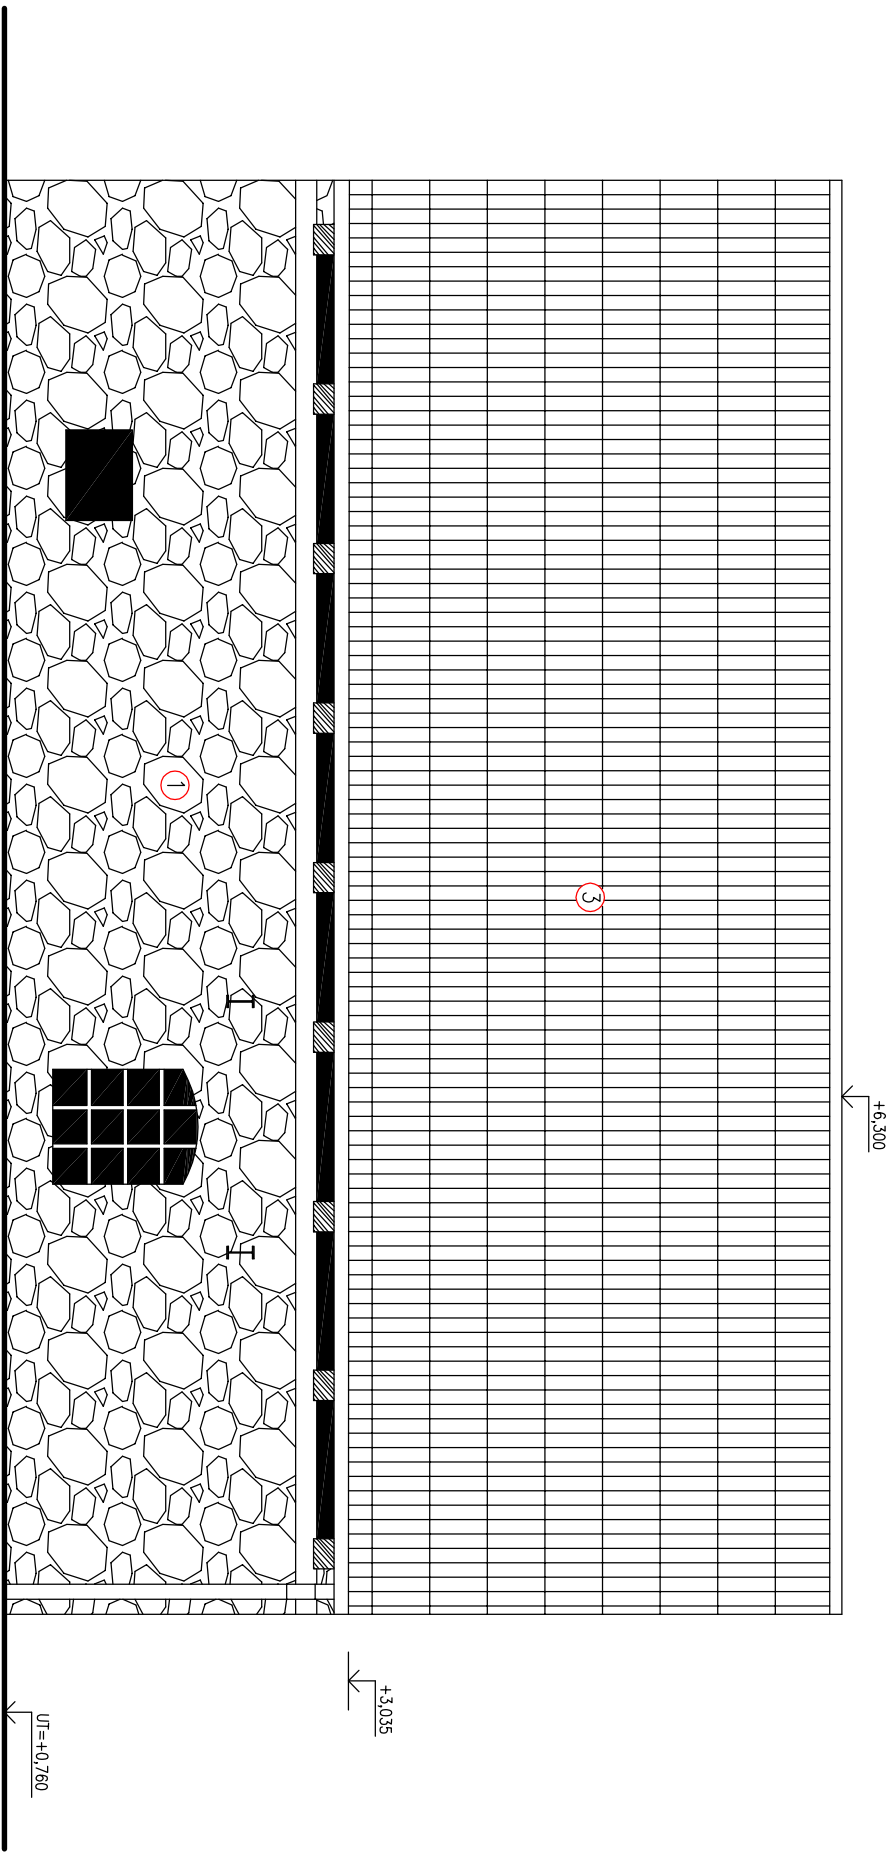

POHLED SEVEROVÝCHODNÍ

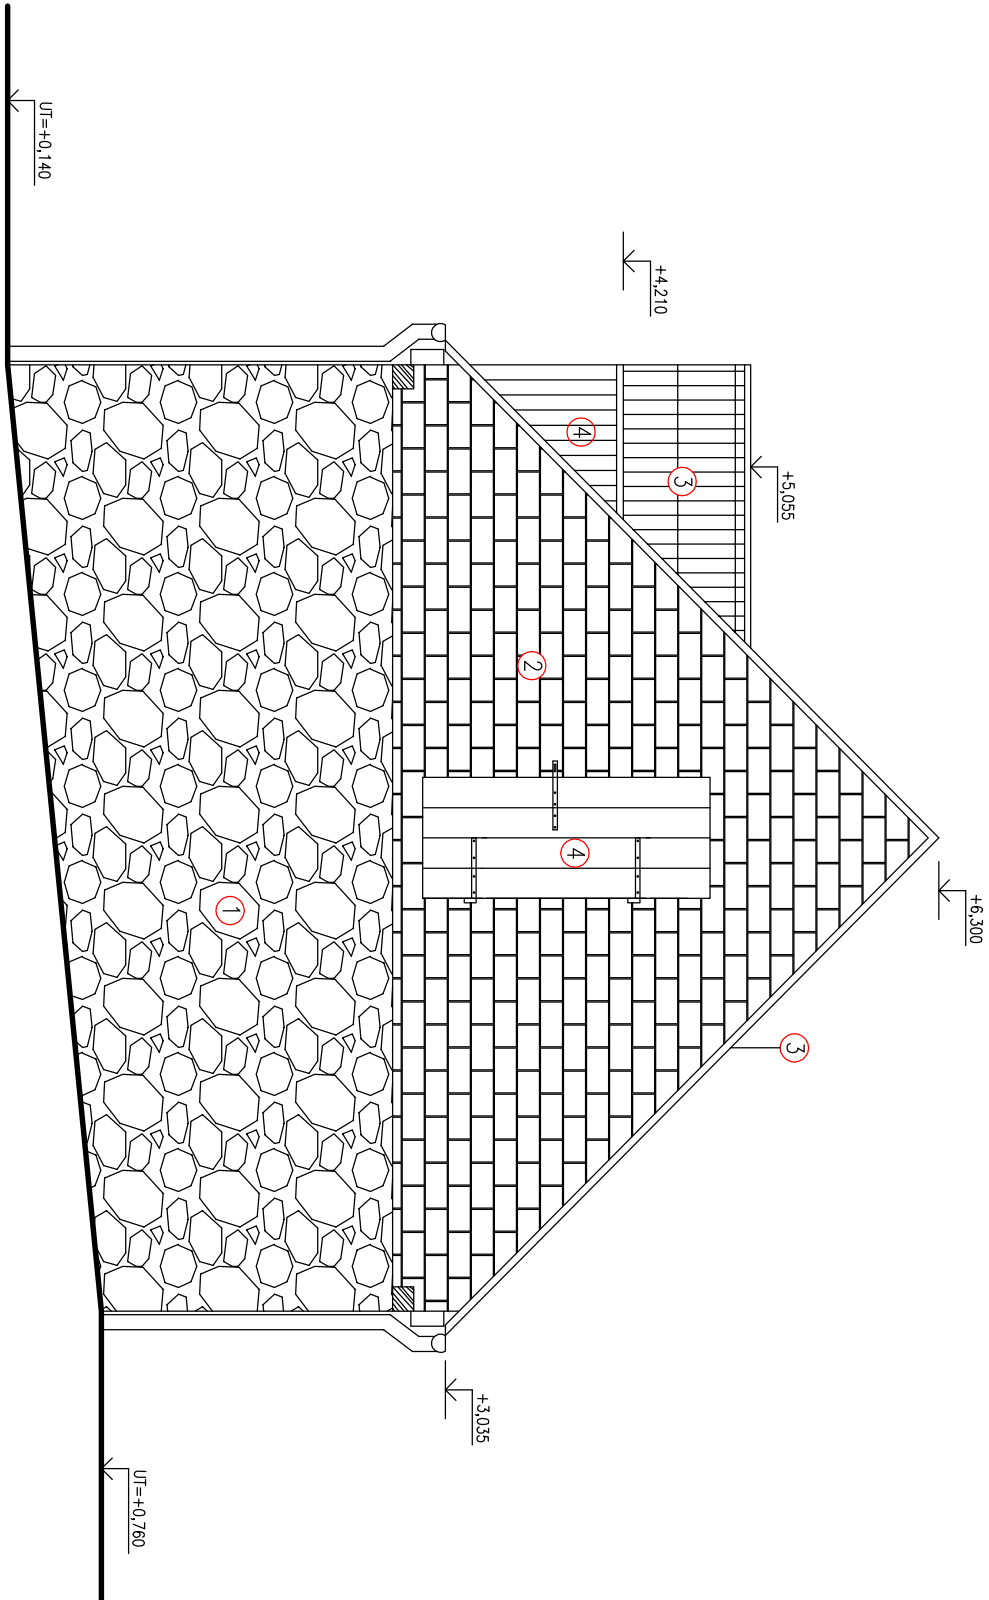

POHLED SEVEROVÝCHODNÍ

LEGENDA:

- 1 - stávající zdělo kamenné a smíšené bude po opravě omítnuto tenkou jednovrstvou vápennou omítkou v přírodním tónu bez dalších náletových úprav, hlazenou dřevěným hladítkem a respektující nerovnosti
- 2 - omítka cihlového zdělo bude v drypšící části paritich pouze doplňena
- 3 - nová pálená stěšní krytina CREATON Ratio, režné provedení, barva červená
- 4 - dřevěné prvky objektu sklepa - prkna svíse kladená, opatřena barvou ve středně hnědé barevnosti

Ved. projektant:		Projektant:		Výpracoval:	
Ing. Petr Král		Ing. Marek Soukup		Ing. Marek Soukup	
Zadatel:		Obec Hilince, č.p. 44, 331 41 Hilince			
Stavební úřad:		Kralovice	Oberní úřad:	Hilince	
Ing. Marek Soukup Projektování pozemních staveb Nádražní 783, 331 41 Kralovice IČO: 02199572, tel: 607 798 775 e-mail: soukupprojekt@seznam.cz					
Akce:		STAVEBNÍ ÚPRAVY KULTURNÍHO OBJEKTU Hilinců č.p. 29, k.ú. Hilinců, parc.č. st. 28/1			
Stupeň:		ZMĚNA STAVBY PŘED DOKONČENÍM			
Název přílohy:		POHLEDY SKLEP - NOVÝ STAV			
Znak, č.:		24/2016			
Datum:		11/2016			
Měřítko:		1:50			
Číslo přílohy:		Číslo paré:			
8					