


# 5 | VÝKRES PŘEDPOKLÁDANÝCH ZÁBORU ZPF

## ZMĚNA Č. 1

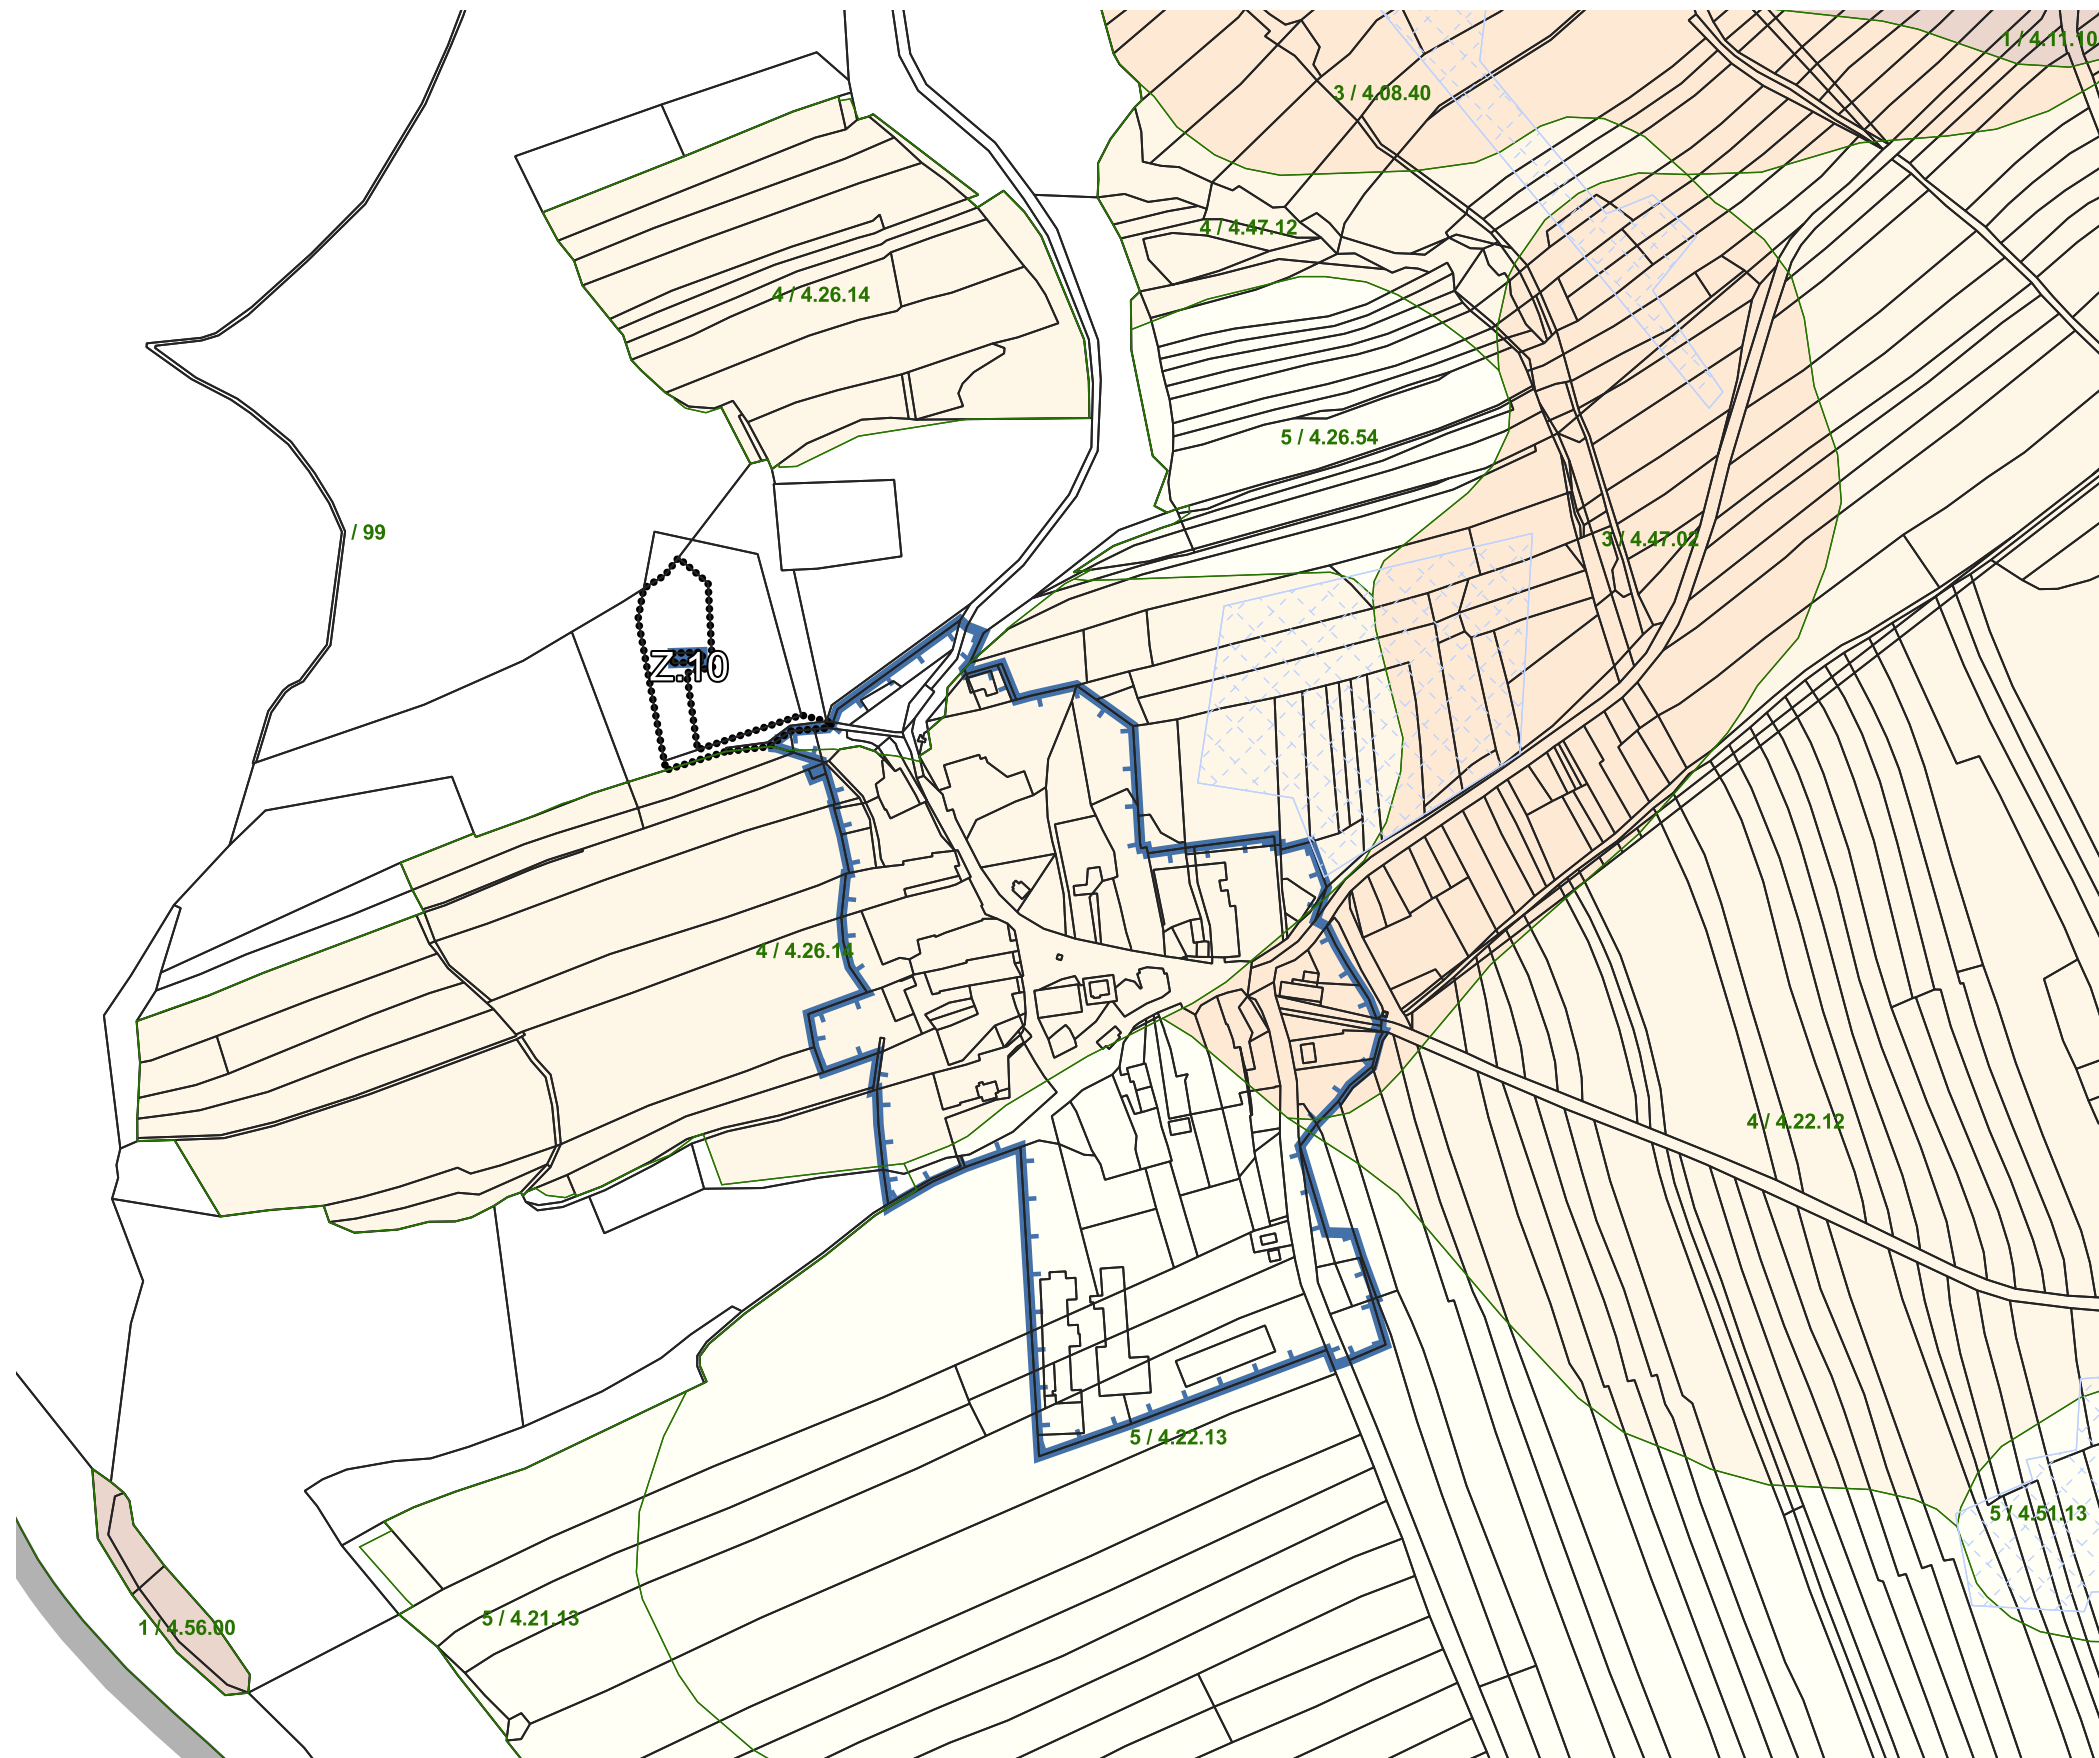

### LEGENDA

	stav návrh
řešené území	
zastavěné území	
parcely KN	
zastavitelná plocha	
BPEJ a třídy ochrany ZPF	
investice do půdy za účelem zlepšení půdní úrodnosti	
investice do půdy za účelem zlepšení půdní úrodnosti	
odvodnění	
1. třída ochrany	
2. třída ochrany	
3. třída ochrany	
4. třída ochrany	
5. třída ochrany	
bez třídy ochrany	



výškopisný systém: Bpv  
polohopisný systém: S-JTSK

Ing. arch. Břetislav Krejsa  
autorizovaný architekt (A.1) 05137  
Spálená 163, 344 01 Domažlice  
IČO: 03943453  
+420 728 934 856  
kancelar@atelierkrejsa.cz  
<https://atelierkrejsa.cz>

Zodpovědný projektant

Ing. arch. Břetislav Krejsa

Vypracoval

Bc. Martin Špeierl

ÚZEMNÍ PLÁN HLINCE – ZMĚNA Č. 1

5 | VÝKRES PŘEDPOKLÁDANÝCH ZÁBORŮ ZPF

1 : 5000

297 x 420 mm

06/2025