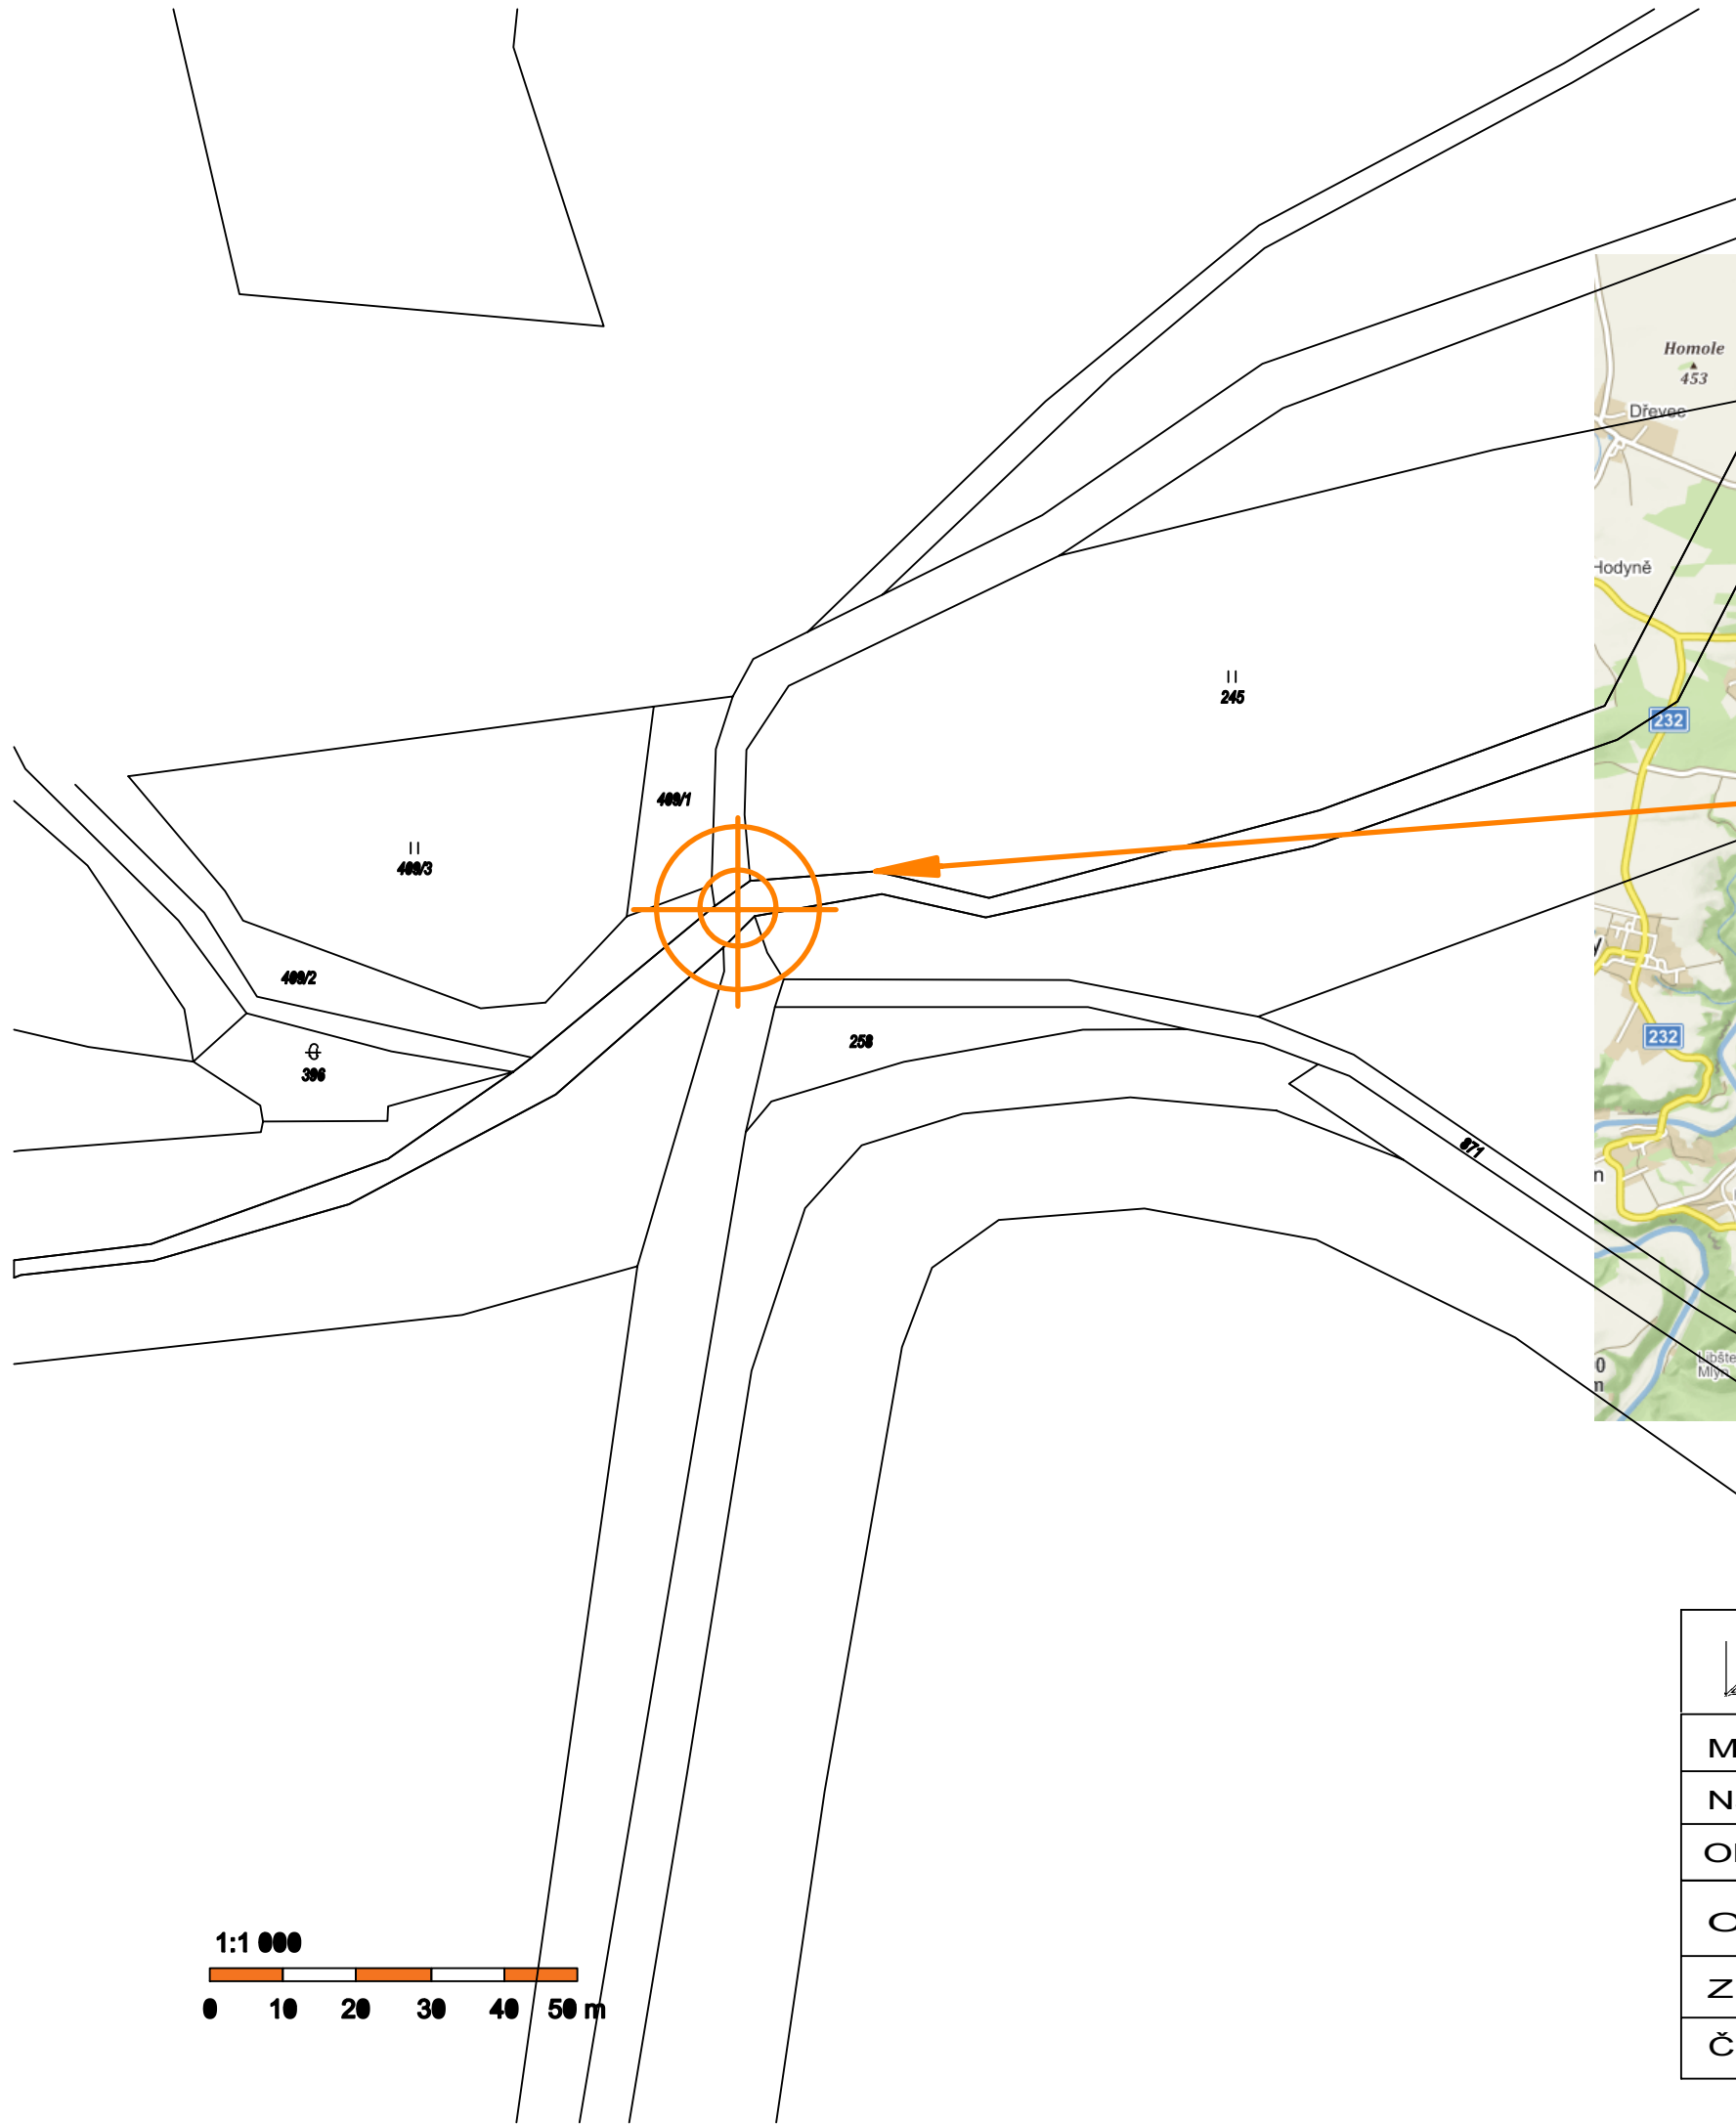


 ING. TOMÁŠ KOSTOHRYZ - PROJEKČNÍ ATELIÉR Rekonstrukce a sanace historických budov Štěnovice, V koutě 4, 332 09, tel: 606 723 823, E- mail: tkostohryz@post.cz, http: //www.kostohryz.cz		
Místo stavby :	Most přes Dolanský potok, místní komunikace Ptyč- Dolany	Stupeň PD: dps
Název stavby :	Sanace cihelné klenby mostu	otisk aut.razítka:
Objednavatel:	Obec Hlince, Hlince 44, 331 41 Kralovice	
OBSAH :	Situace stavby	
Zpracoval:	Ing. Tomáš Kostohryz, aut. Ing	
Č.výkresu: C1	Datum :11/2021	Měřítko: -