


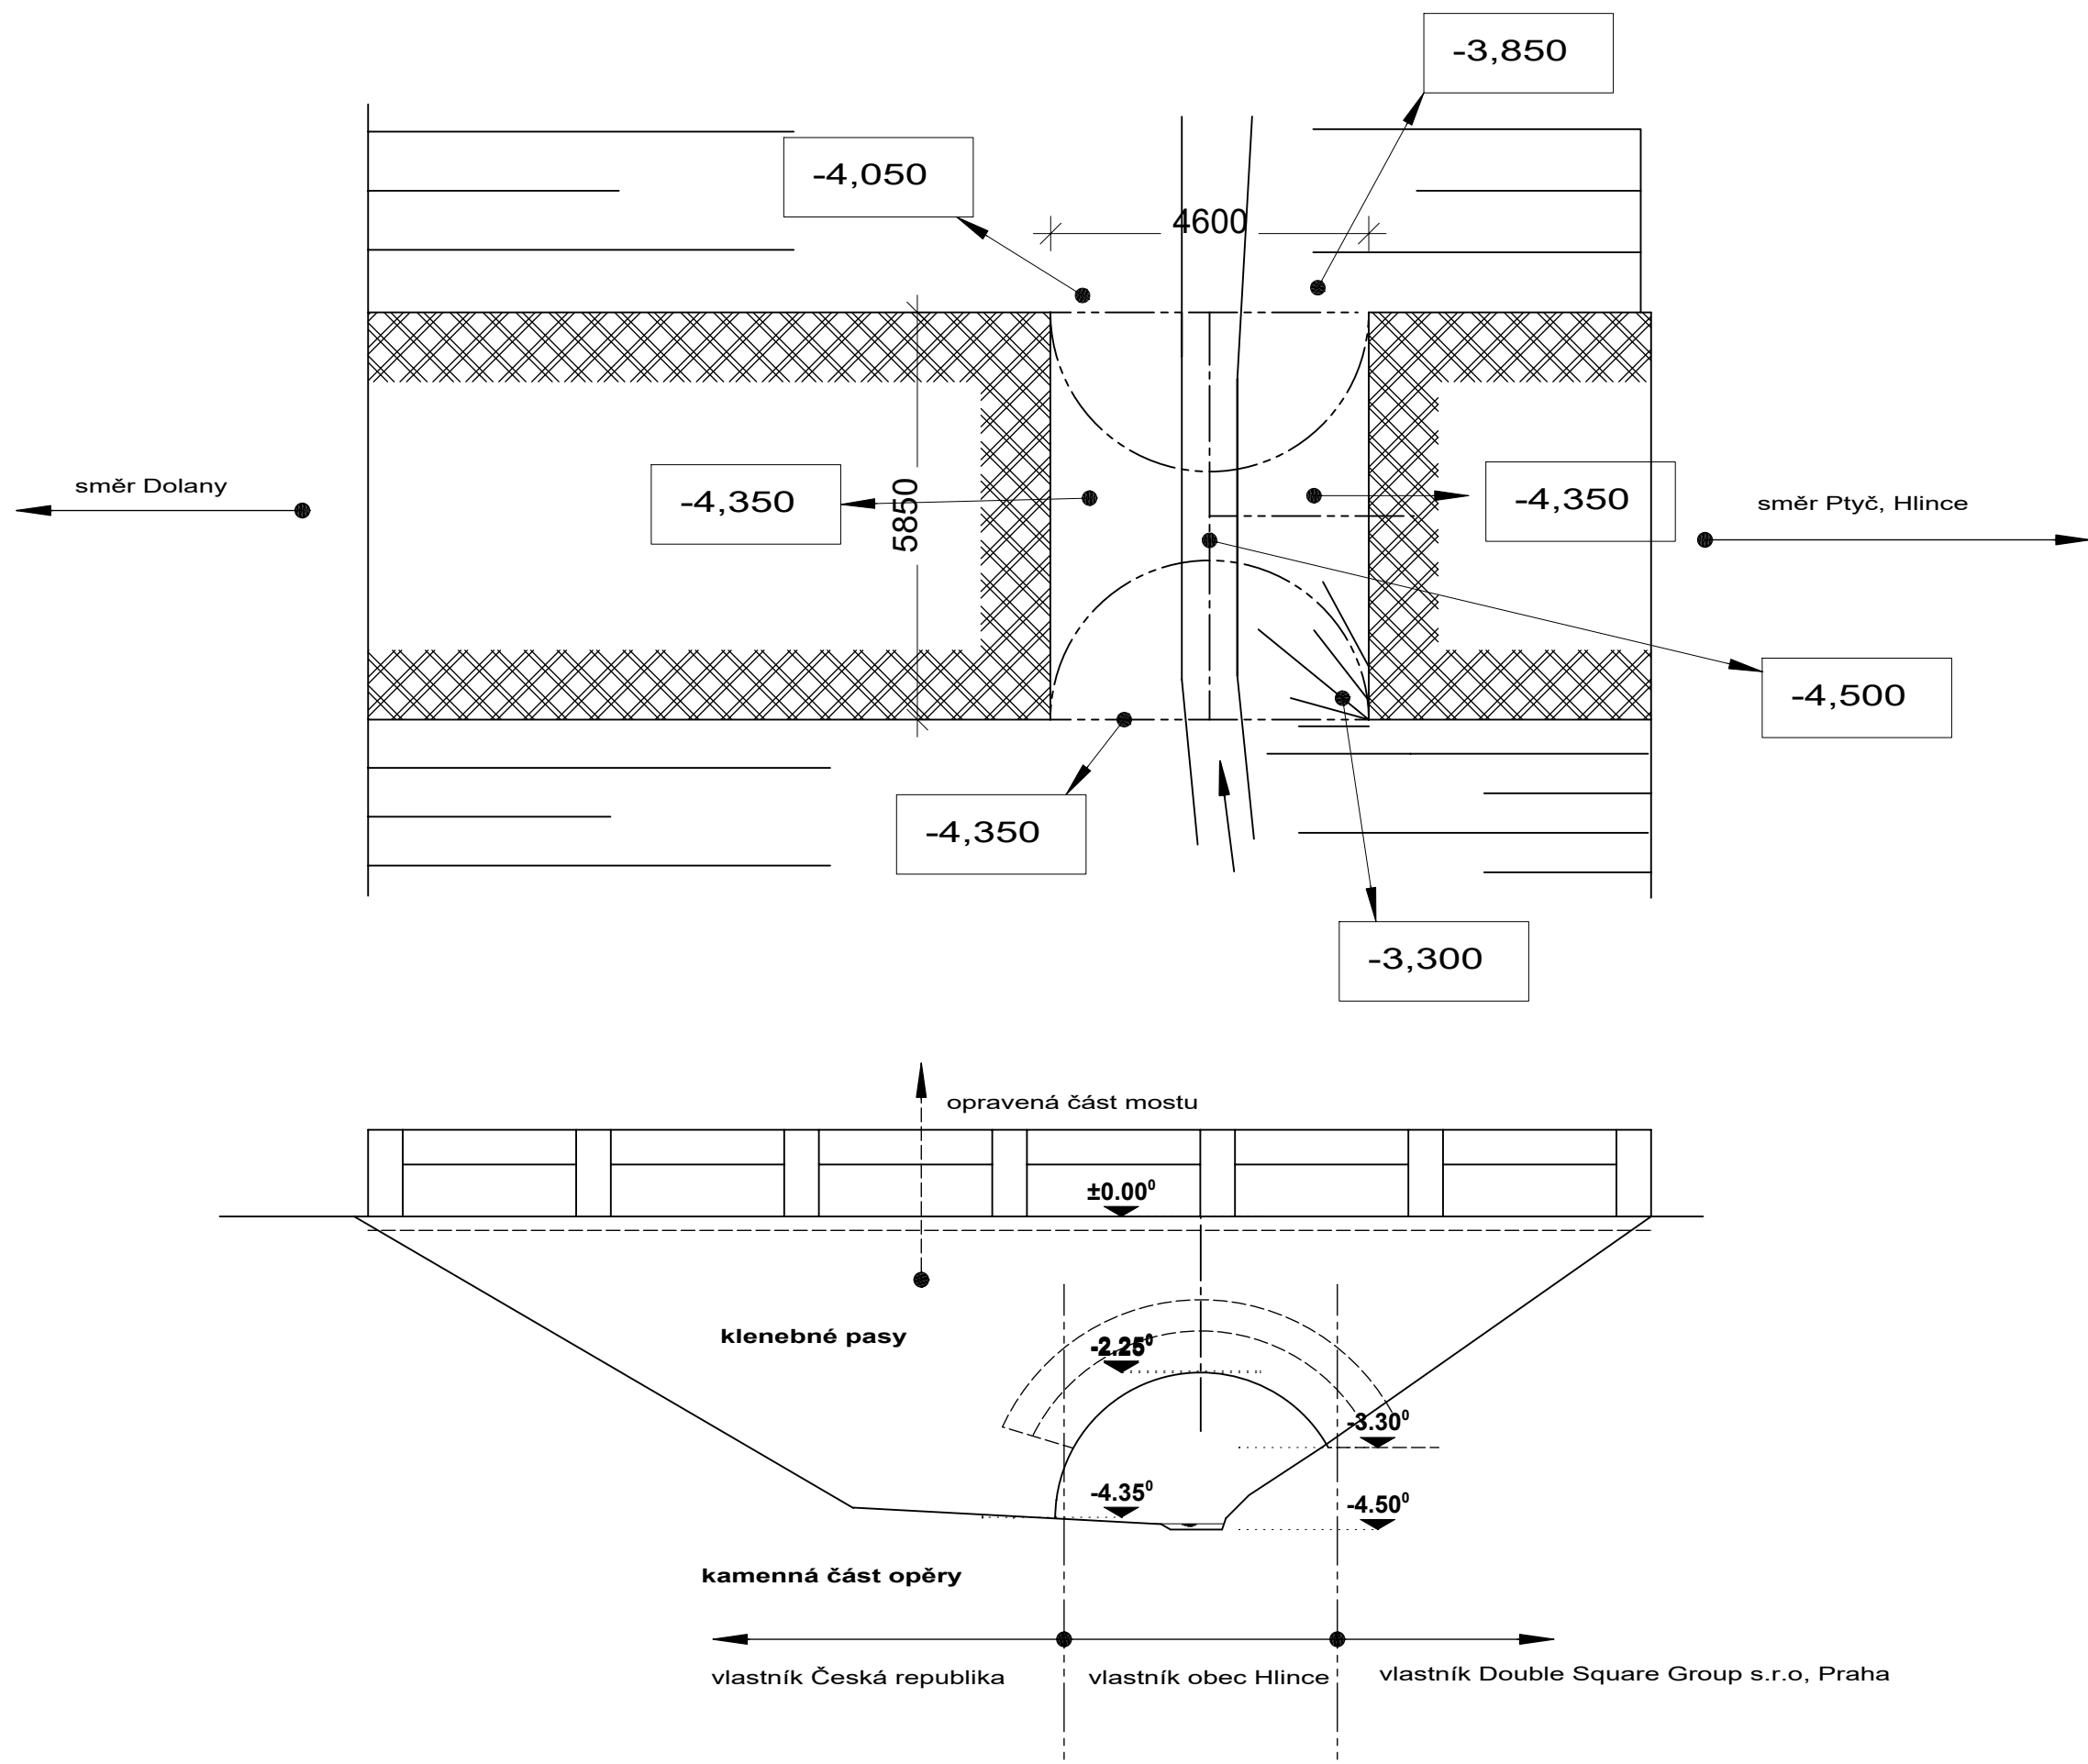

		ING. TOMÁŠ KOSTOHRYZ - PROJEKČNÍ ATELIER Rekonstrukce a sanace historických budov Štěnovice, V koutě 4, 332 09, tel: 606 723 823, E- mail: tkostohryz@post.cz, http: //www.kostohryz.cz		Stupeň PD : dps	
Místo stavby :	Most přes Dolanský potok, místní komunikace Ptyč- Dolany				otisk aut.razítka:
Název stavby :	Sanace cihelné klenby mostu				
Objednavatel:	Obec Hlince, Hlince 44, 331 41 Kralovice				
OBSAH :	Zaměření mostu, výškové a vlastnické poměry				
Zpracoval:	Ing. Tomáš Kostohryz, aut. Ing				
Č.výkresu: 1	Datum : 11/2021		Měřítko: 1 :100		