




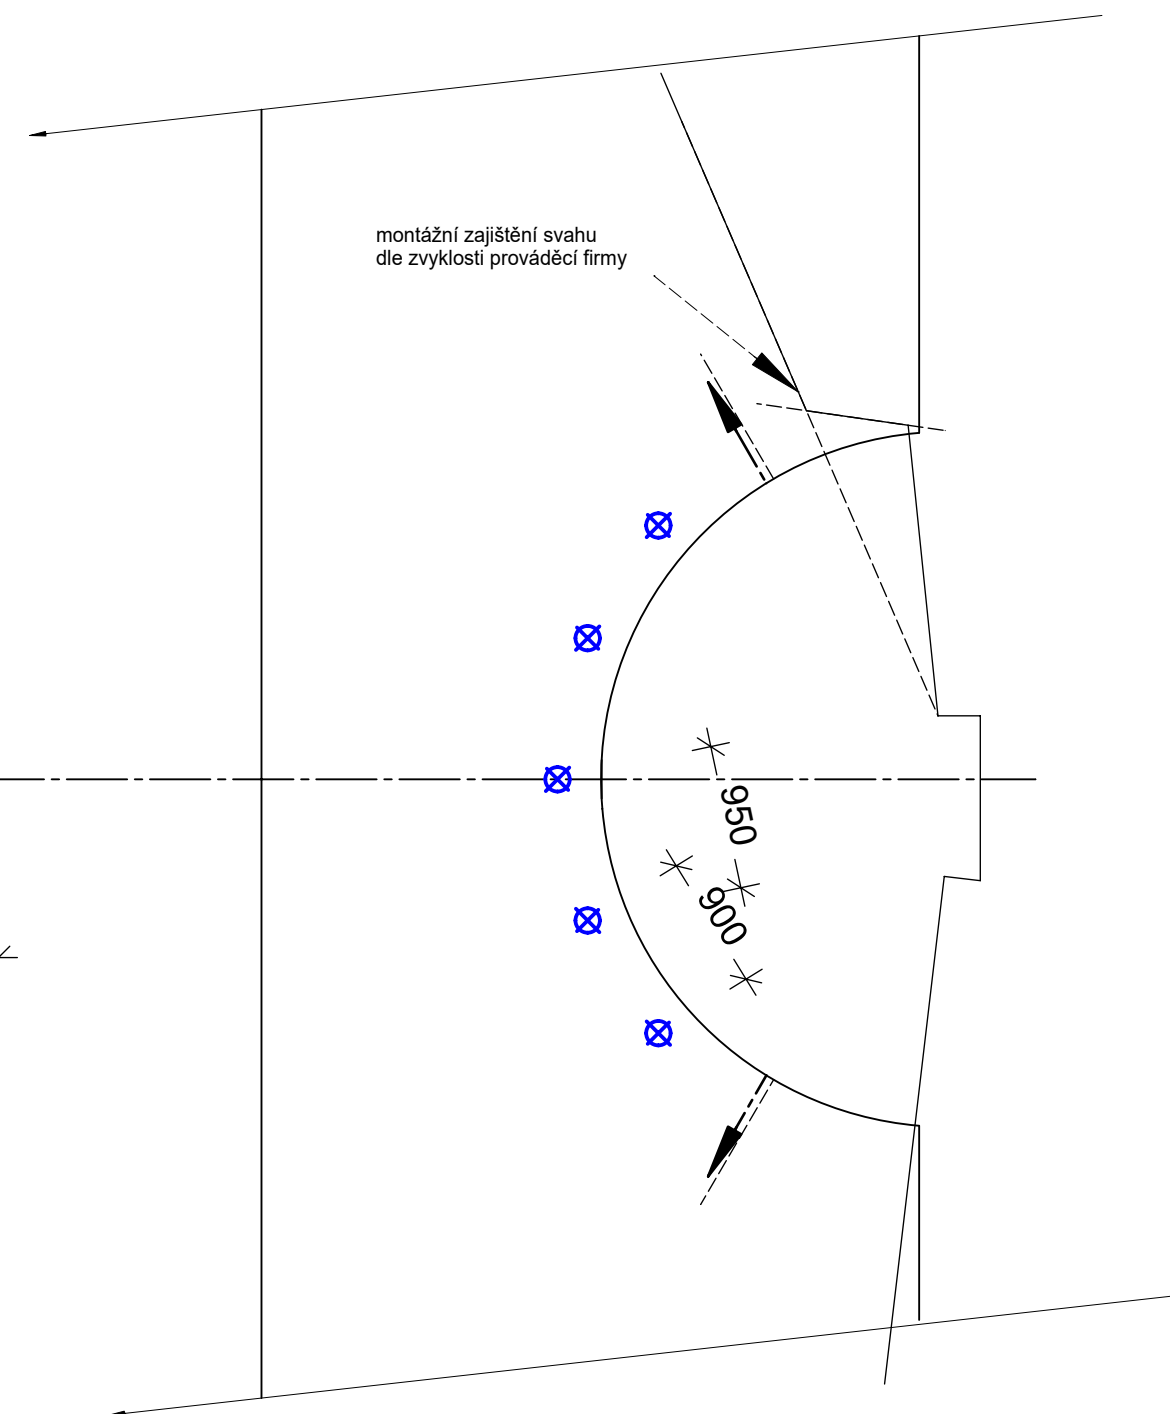


### legenda:

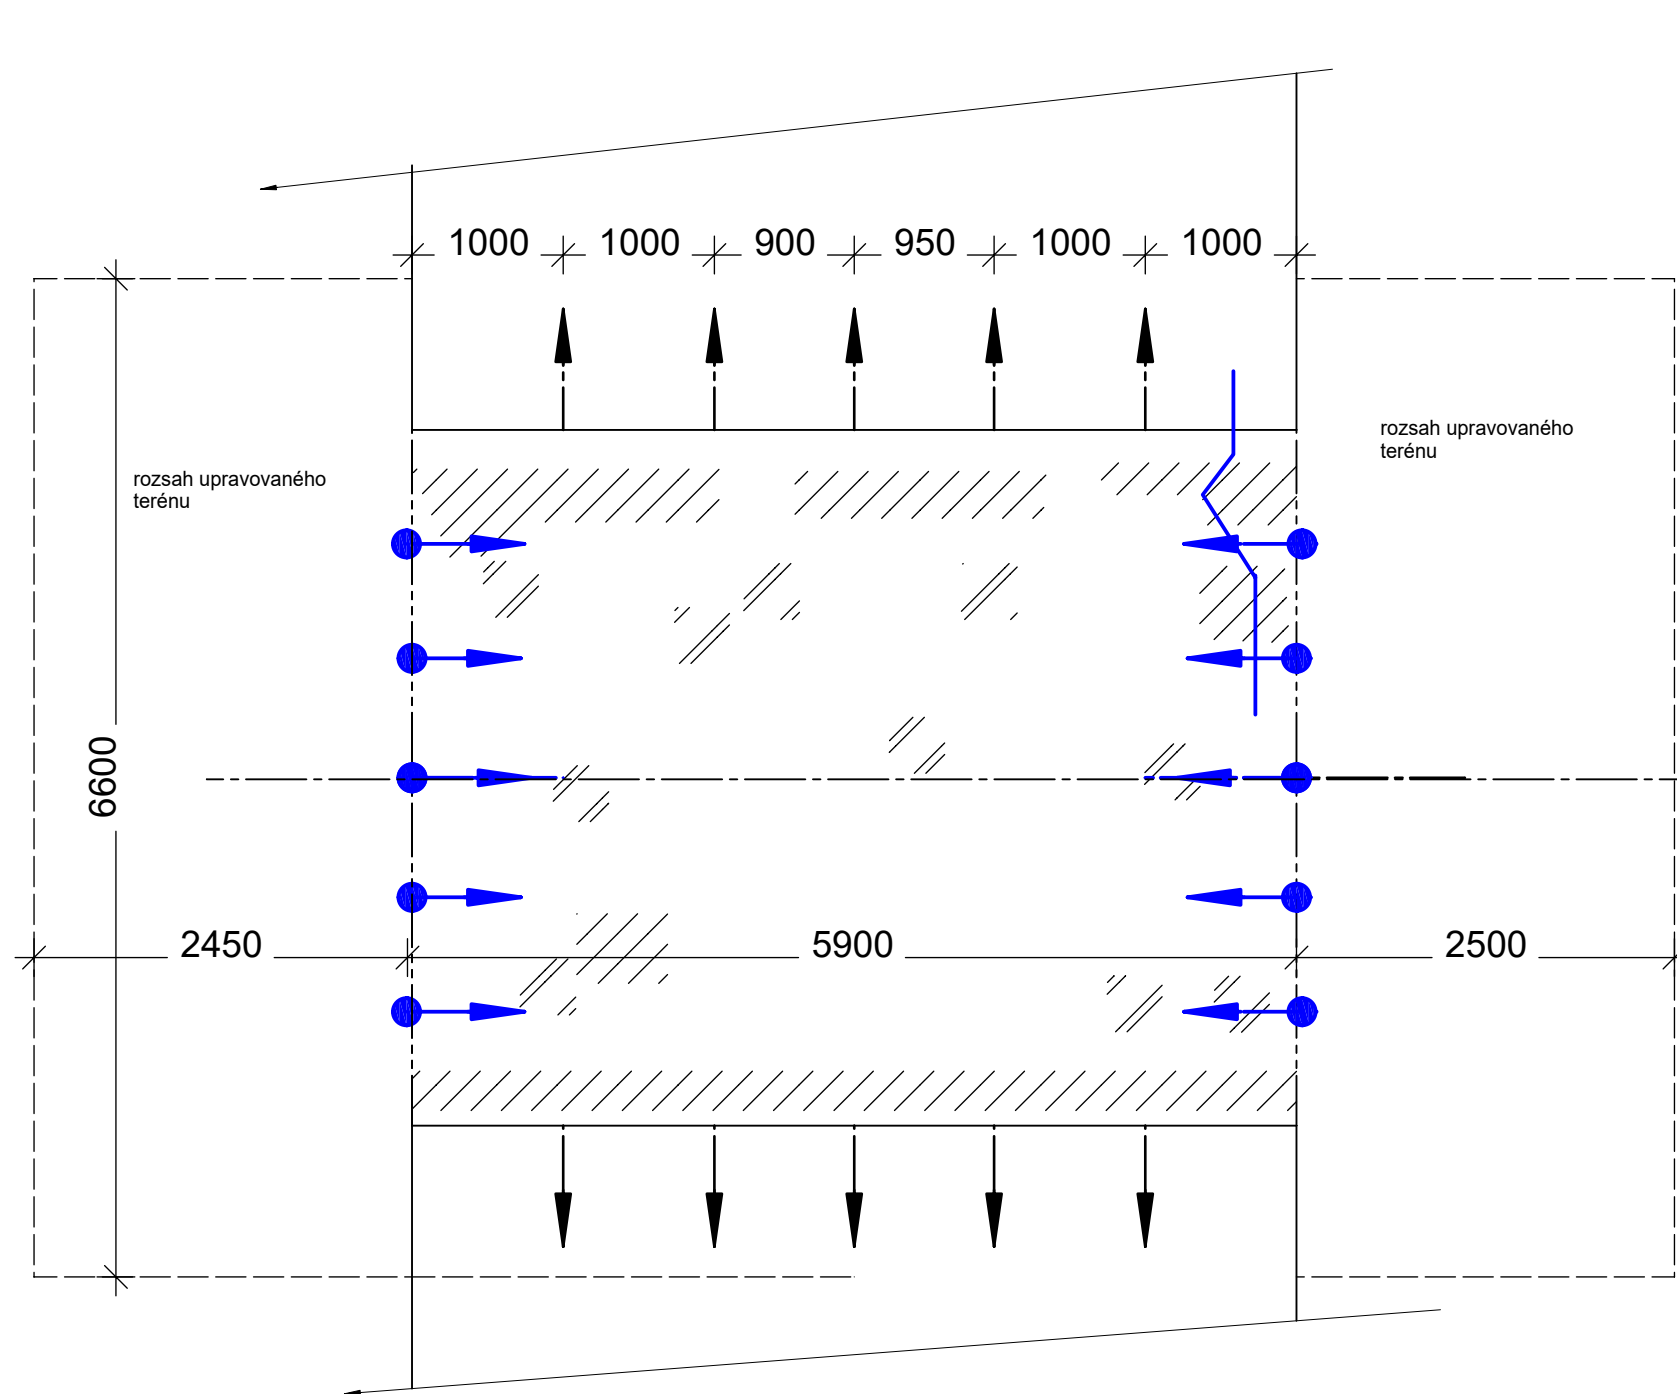


plošná kaverna zdění pomocí šablony  
CP na MVC 1

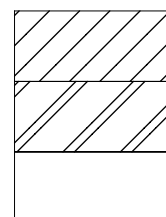


malé kaverny dozdivání z ruky nebo  
s lokálním podepřením, CP na MVC 1

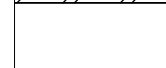


lokalní výpadky cihel 1 ks / m2  
dozdivání z ruky

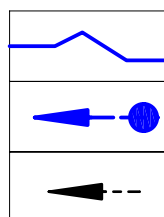

trhlina, hloubkové odspárování,  
nízkotlaká injektáž

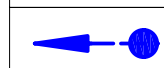

kotva typu CEM -TIE pr. 8 mm  
dl . 0,6 m

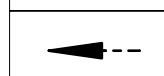

jádrový vrt pr. 30-40 mm + PVC trubka  
děrovaná dl do 1 m



**ING. TOMÁŠ KOSTOHRYZ - PROJEKČNÍ ATELIÉR**

Rekonstrukce a sanace historických budov

Štěnovice, V koutě 4, 332 09, tel: 606 723 823, E-mail: tkostohryz@post.cz, http: //www.kostohryz.cz

|                |                                                          |                |                                          |
|----------------|----------------------------------------------------------|----------------|------------------------------------------|
| Místo stavby : | Most přes Dolanský potok, místní komunikace Ptyč- Dolany |                | Stupeň PD: dps<br><br>otisk aut.razítka: |
| Název stavby : | Sanace cihelné klenby mostu                              |                |                                          |
| Objednavatel:  | Obec Hlince, Hlince 44, 331 41 Kralovice                 |                |                                          |
| OBSAH :        | Sanace cihelné klenby                                    |                |                                          |
| Zpracoval:     | Ing. Tomáš Kostohryz, aut. Ing                           |                |                                          |
| Č.výkresu: 2   | Datum :11/2021                                           | Měřítko: 1 :50 |                                          |