



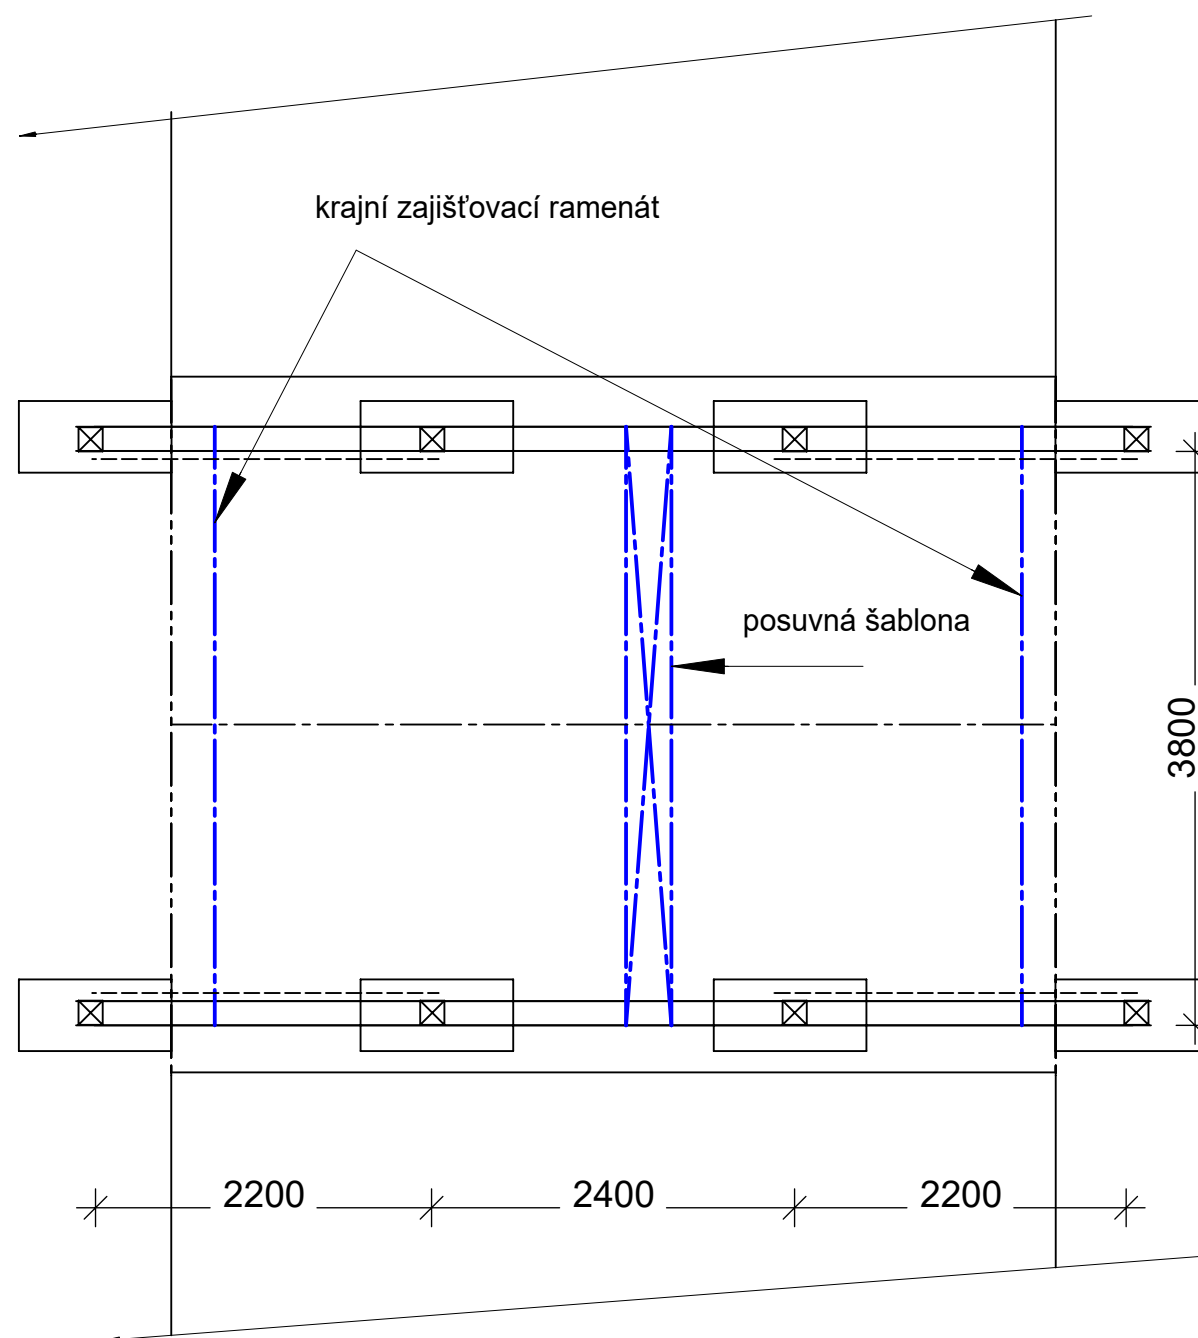

předpokládaná spotřeba řeziva:

vodorvný trám -160/220-240, dl. 6,8 m - 2ks
 sloupek - 160/160, dl. 1,0 m- 8 ks
 zavětrování prkna - 30/160, dl. 2,5 m 8 ks
 fošny pro ramenáty 60/200-300 mm . cca 65 m
 prkna pro šablonu 30/160 cca 2 m2
 PZD 8 ks

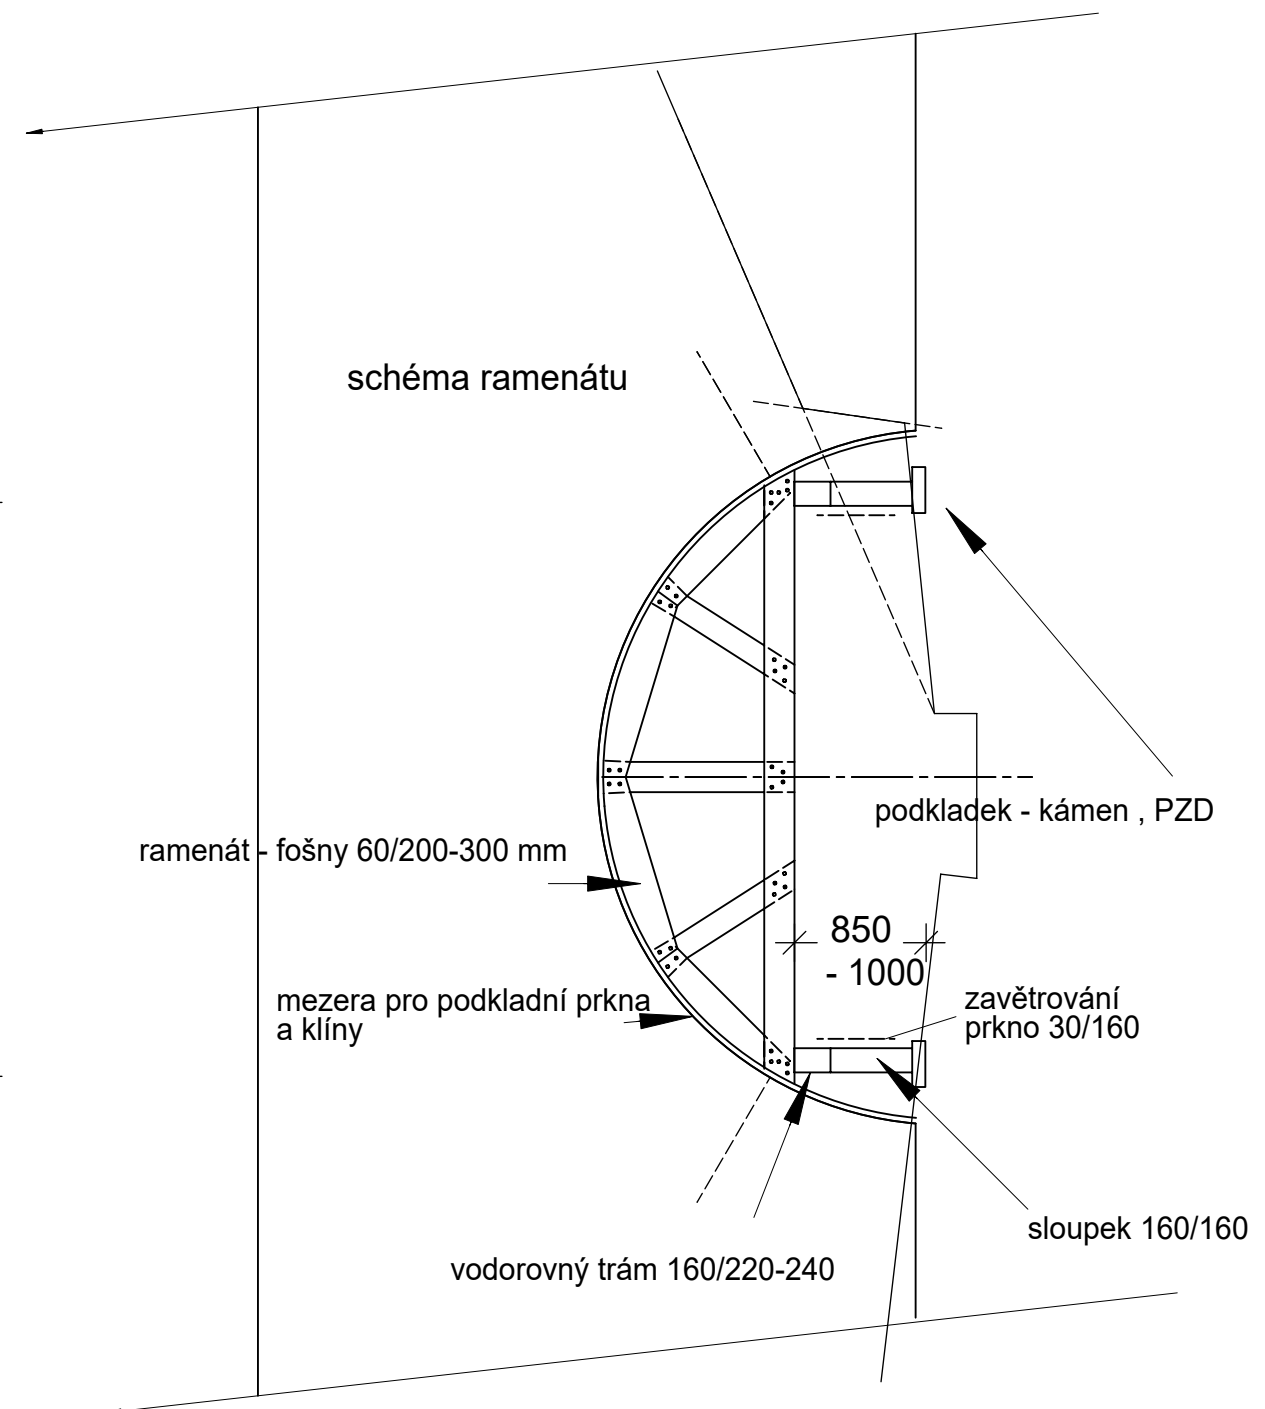

 ING. TOMÁŠ KOSTOHRYZ - PROJEKČNÍ ATELIÉR Rekonstrukce a sanace historických budov Štěnovice, V koutě 4, 332 09, tel: 606 723 823, E- mail: tkostohryz@post.cz, http: //www.kostohryz.cz		
Místo stavby :	Most přes Dolanský potok, místní komunikace Ptyč- Dolany	Stupeň PD: dps
Název stavby :	Sanace cihelné klenby mostu	otisk aut.razítka:
Objednavatel:	Obec Hlince, Hlince 44, 331 41 Kralovice	
OBSAH :	Schéma možného provedení šablony	
Zpracoval:	Ing. Tomáš Kostohryz, aut. Ing	
Č.výkresu: 3	Datum :11/2021	Měřítko: 1 :50